

PLANOS



b

UNIDAD B
PISO 10º

3 dormitorios

Sup Total: 166.89 m²

- Sup Interior: 132.44 m²
- Sup Terraza: 19.28 m²
- Amenities: 15.17 m²

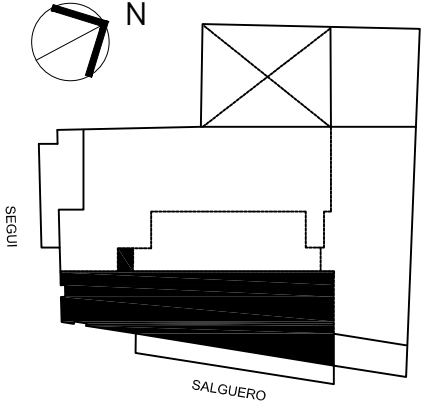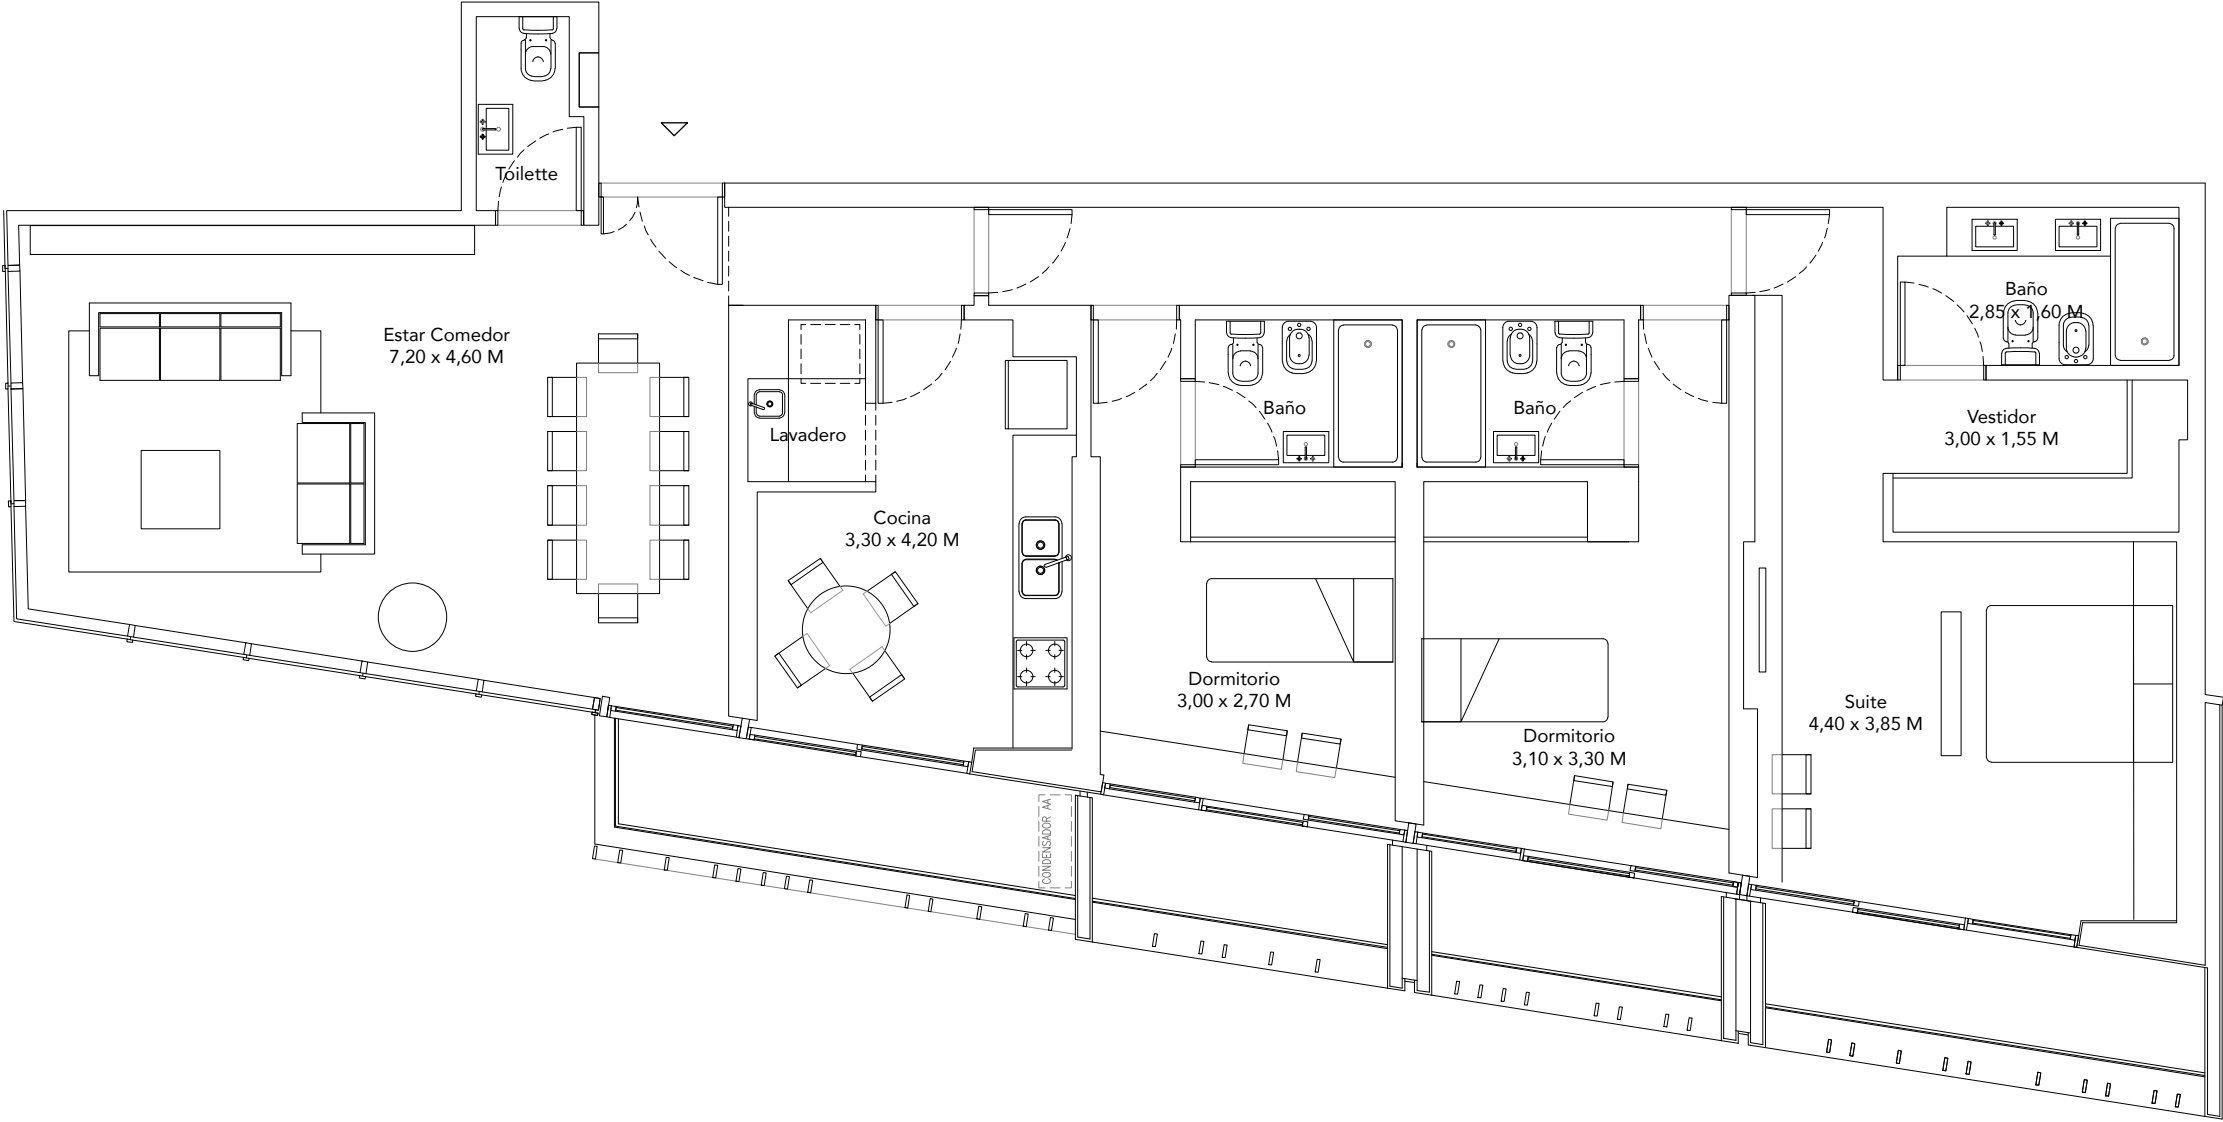

Las medidas son meramente orientativas e ilustrativas y pueden sufrir modificaciones