

PLANOS



b

UNIDAD C
PISO 10º

2 dormitorios

Sup Total: 119.88 m²

- Sup Interior: 100.45 m²
- Sup Terraza: 8.53 m²
- Amenities: 10.90 m²

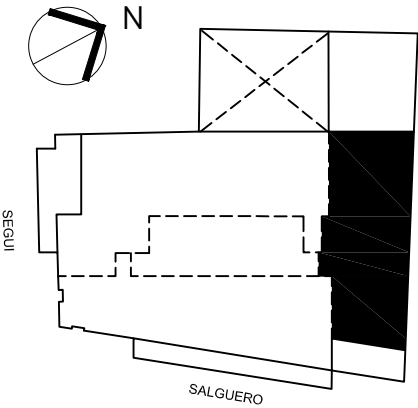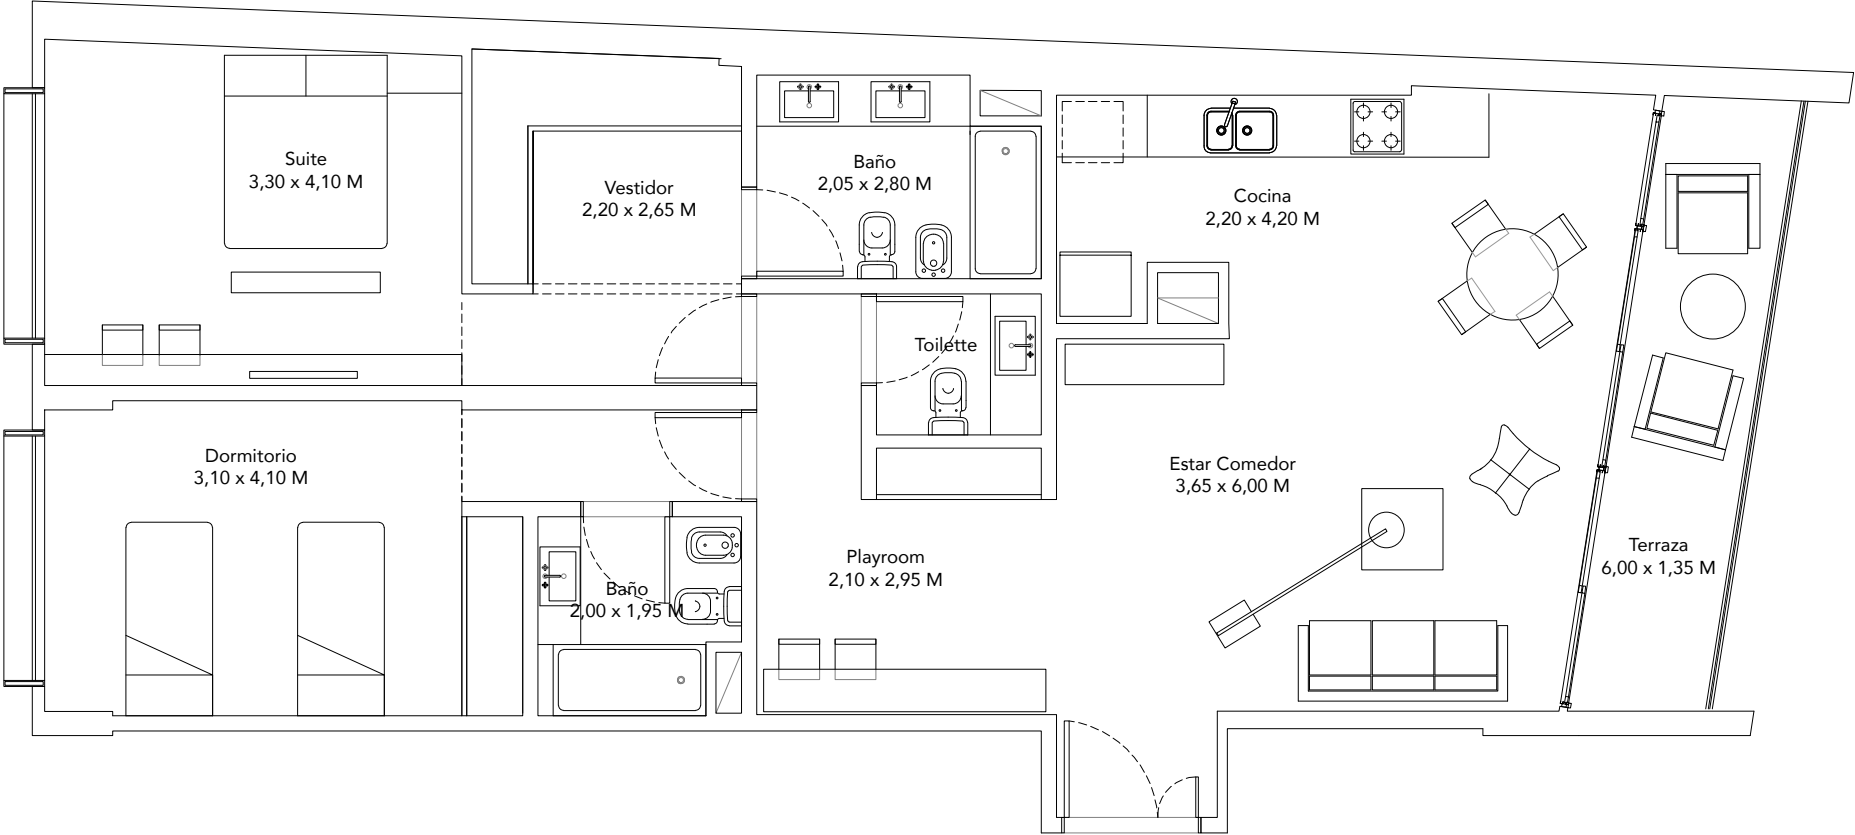

Las medidas son meramente orientativas e ilustrativas y pueden sufrir modificaciones