



PLANOS

b

UNIDAD A
PISO 12º
3 dormitorios + Playroom

Sup Total: 236.15 m²

- Sup Interior: 181.09 m²
- Sup Terraza: 23.59 m²
- Amenities: 21.47 m²

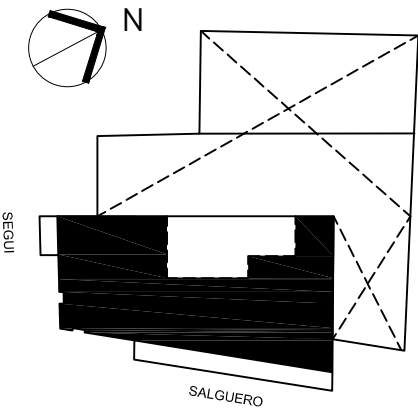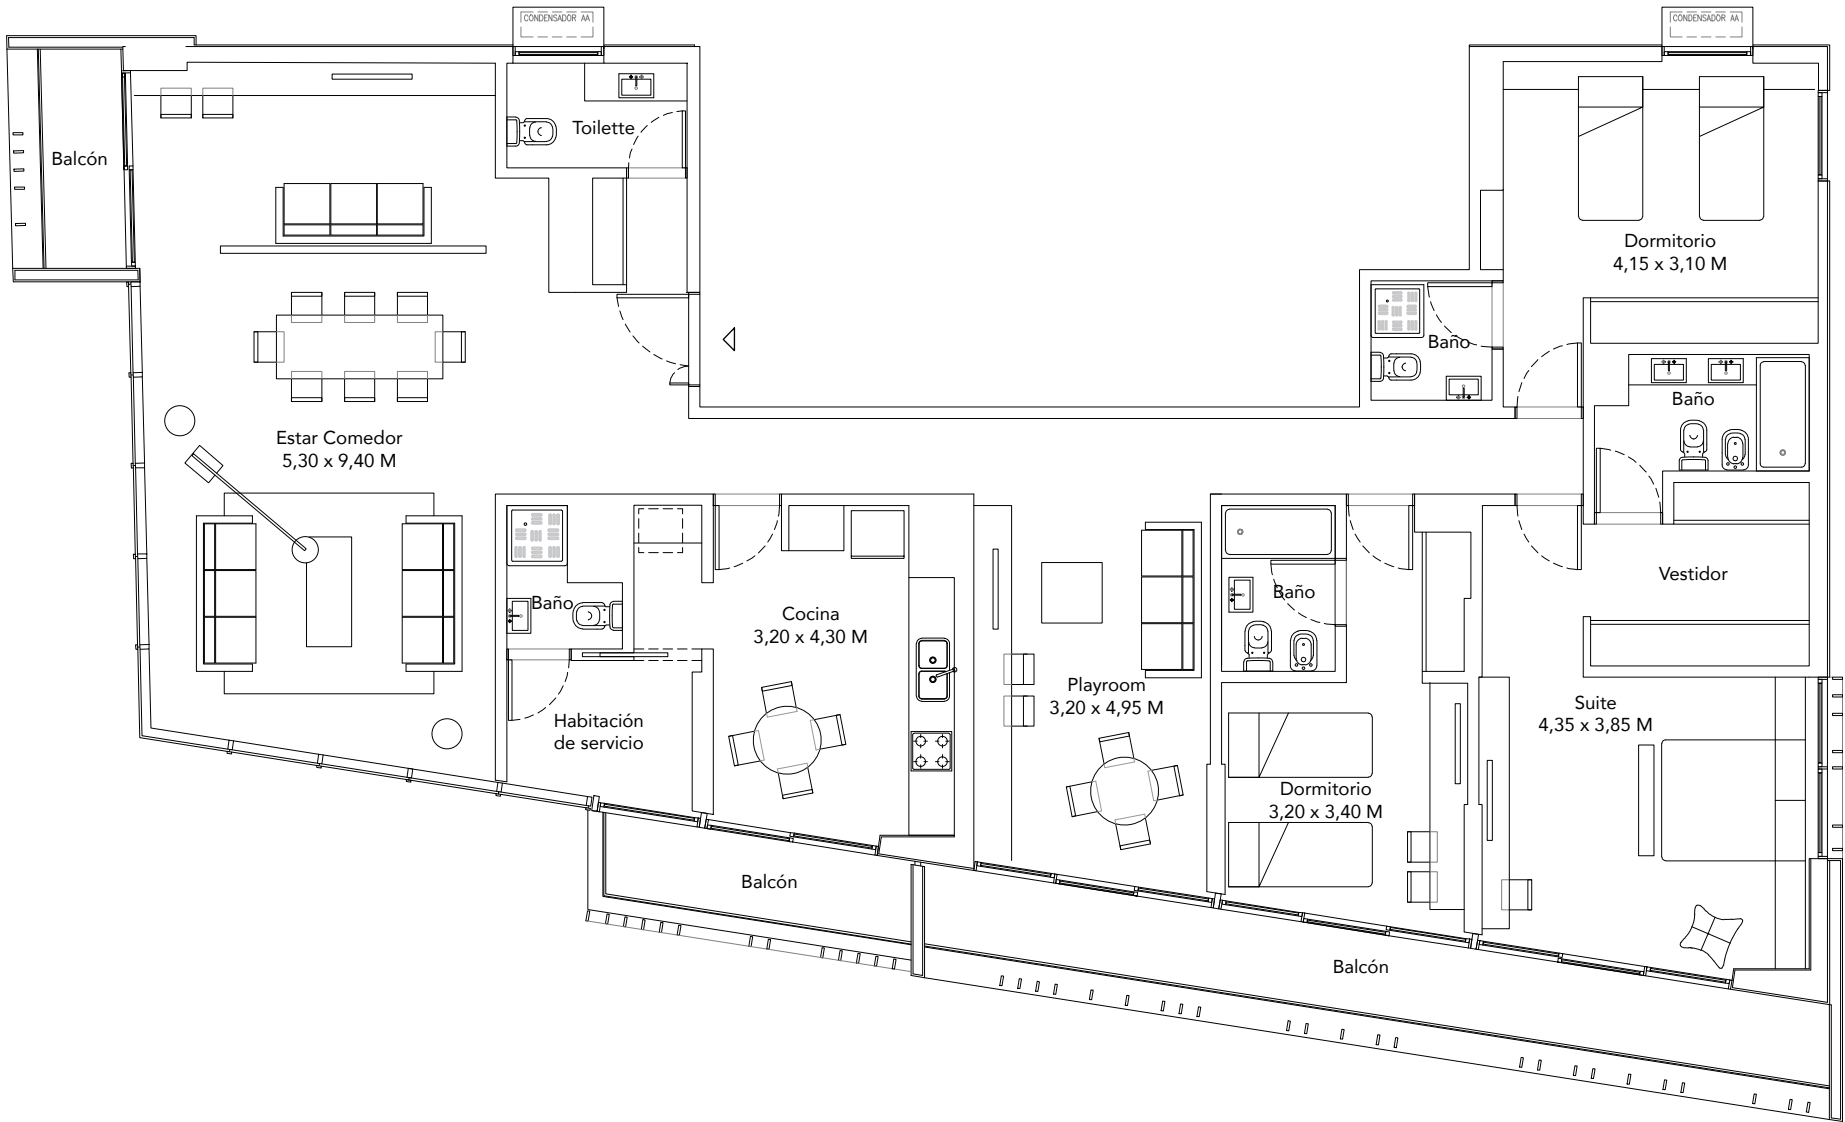

Las medidas son meramente orientativas e ilustrativas y pueden sufrir modificaciones