


PLANOS

b

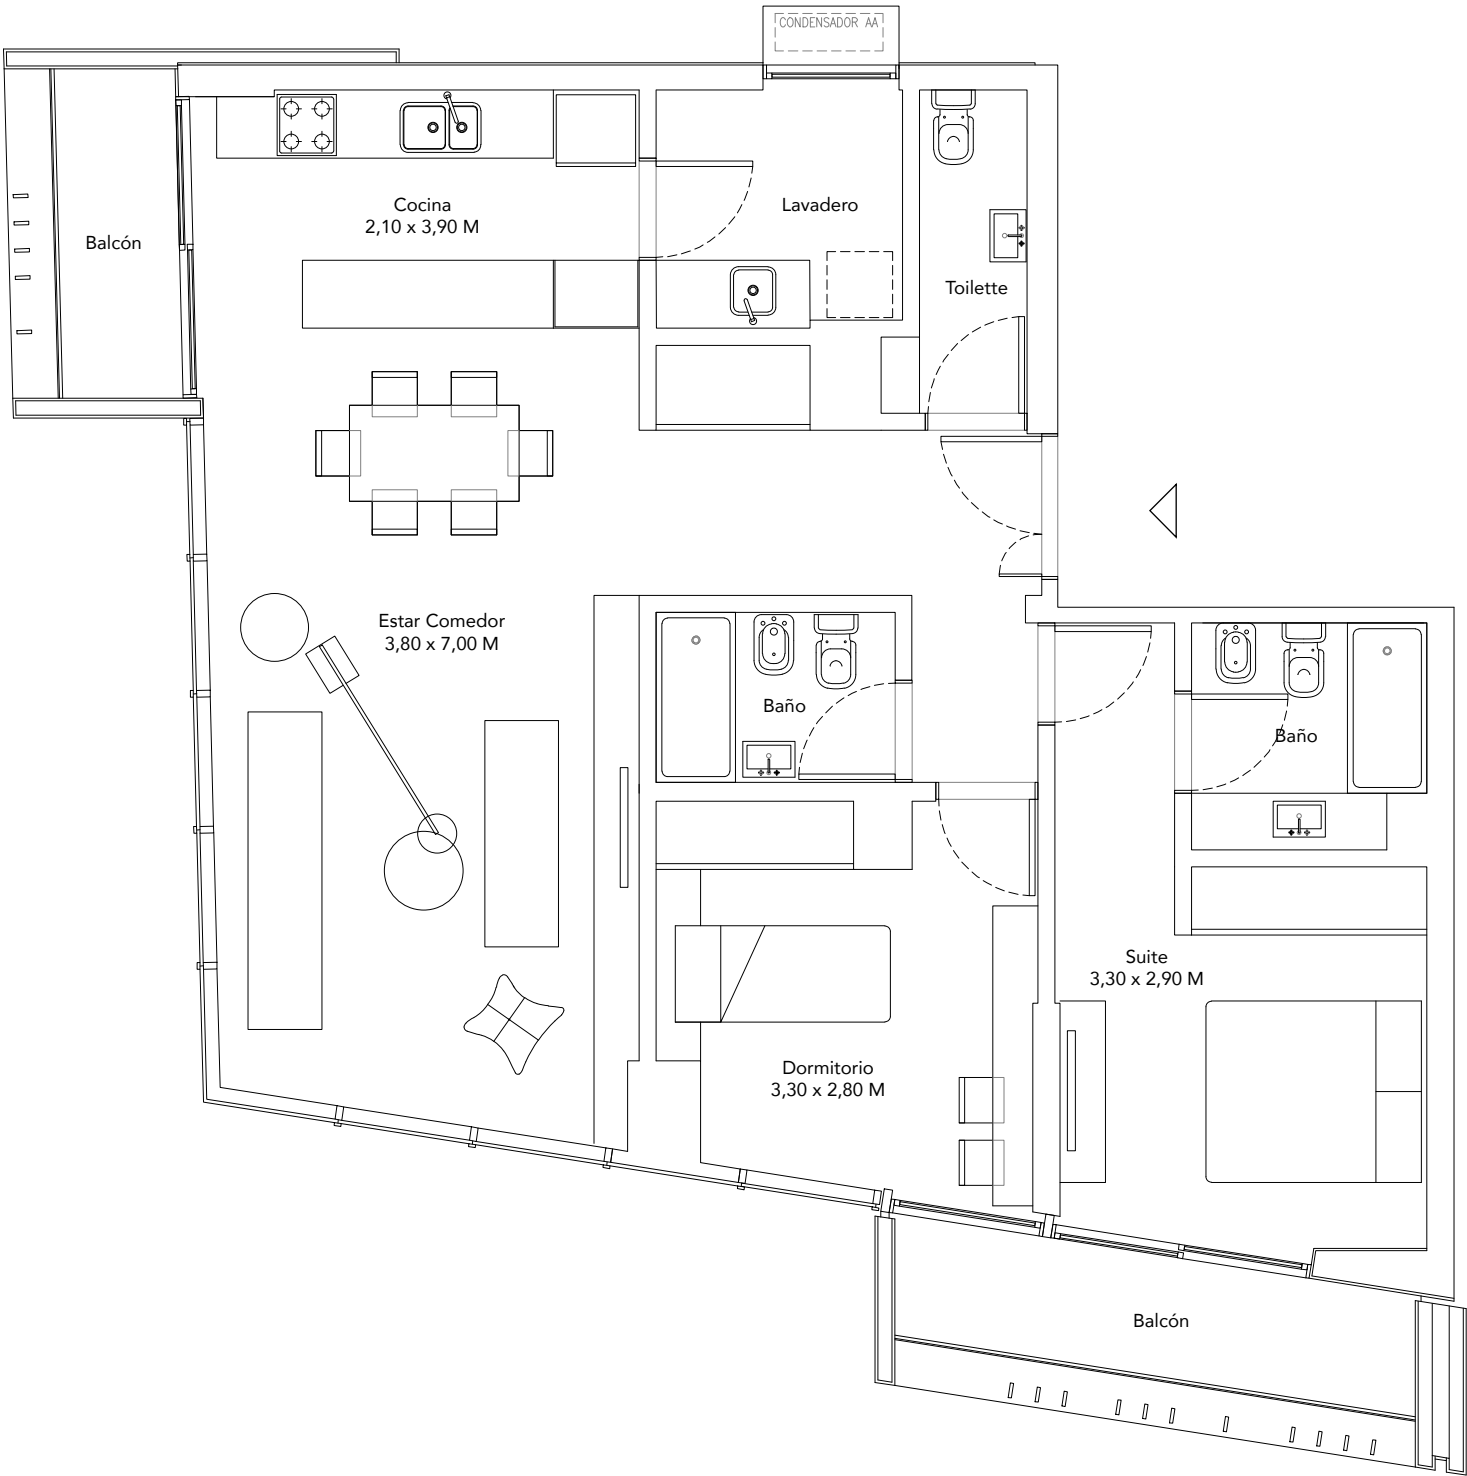


UNIDAD A
PISO 14º

2 dormitorios

Sup Total: 112.10 m²

- Sup Interior: 89.94 m²
- Sup Terraza: 12.00 m²
- Amenities: 10.19 m²

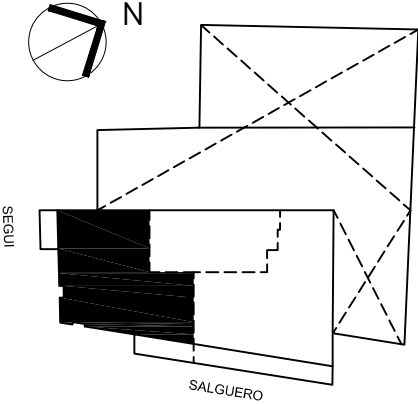

Las medidas son meramente orientativas e ilustrativas y pueden sufrir modificaciones