


PLANOS

b

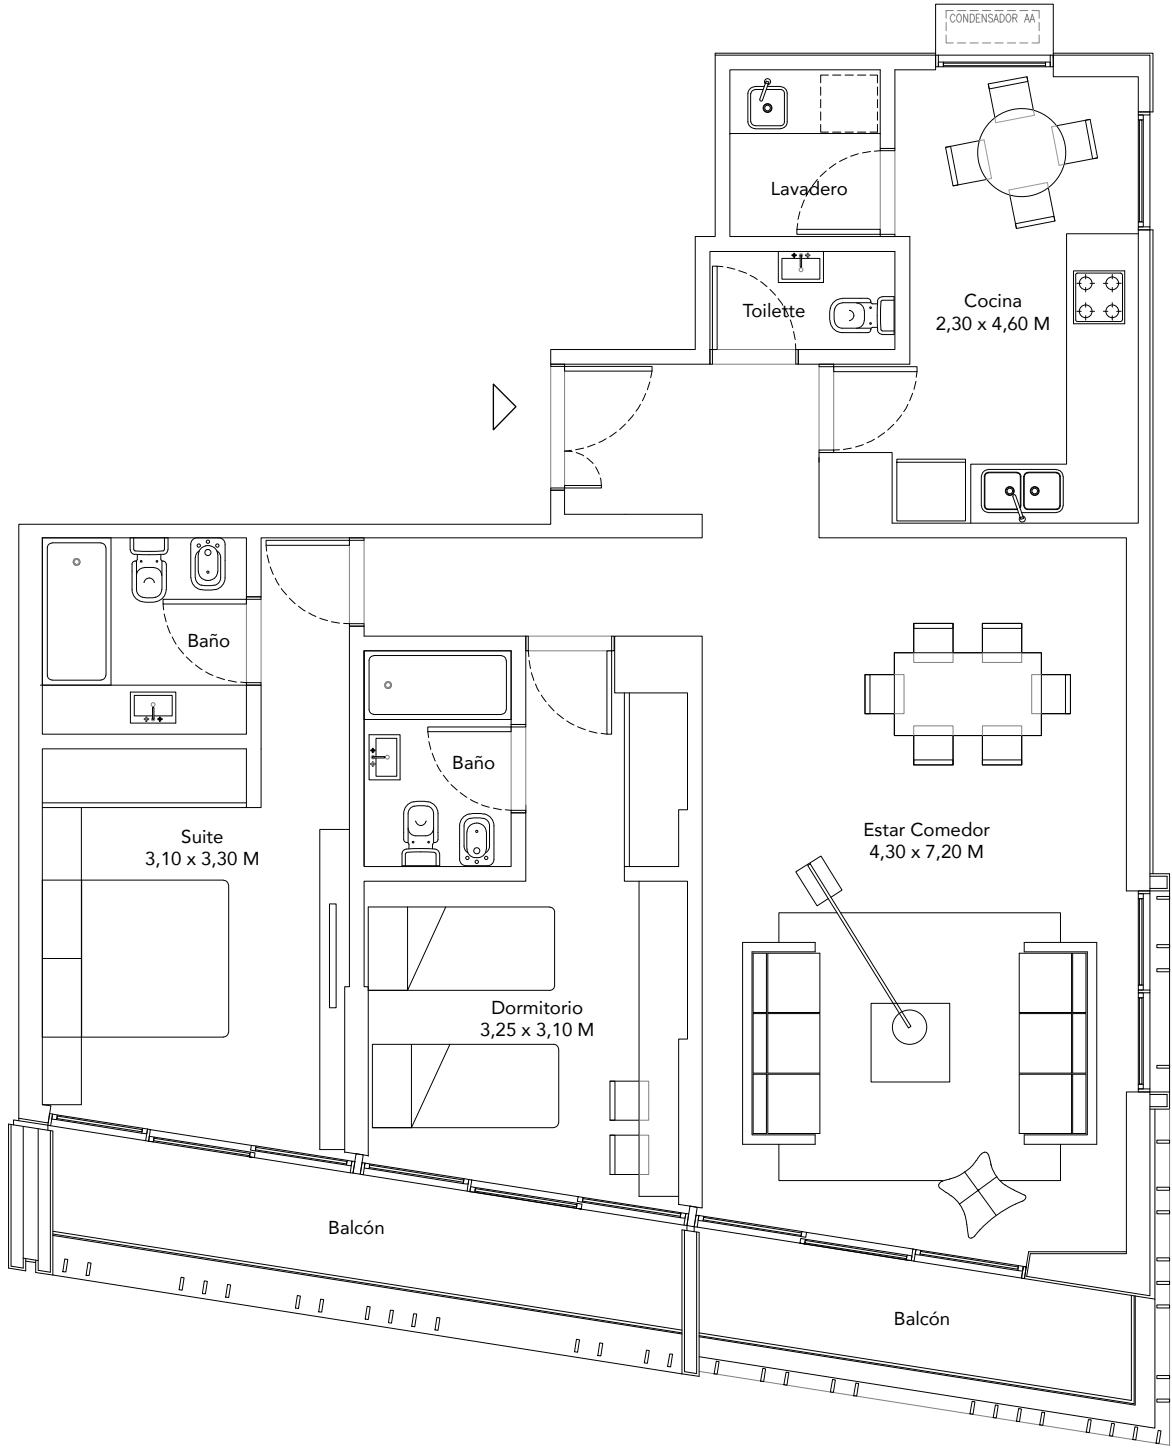


UNIDAD B PISO 15º

2 dormitorios

Sup Total: 123.79 m²

- Sup Interior: 99.09 m²
- Sup Terraza: 13.45 m²
- Amenities: 11.25 m²

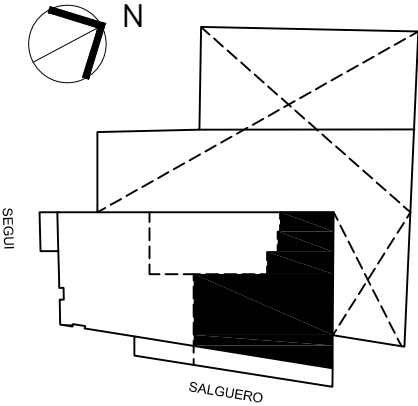

Las medidas son meramente orientativas e ilustrativas y pueden sufrir modificaciones