



PLANOS

b

20º

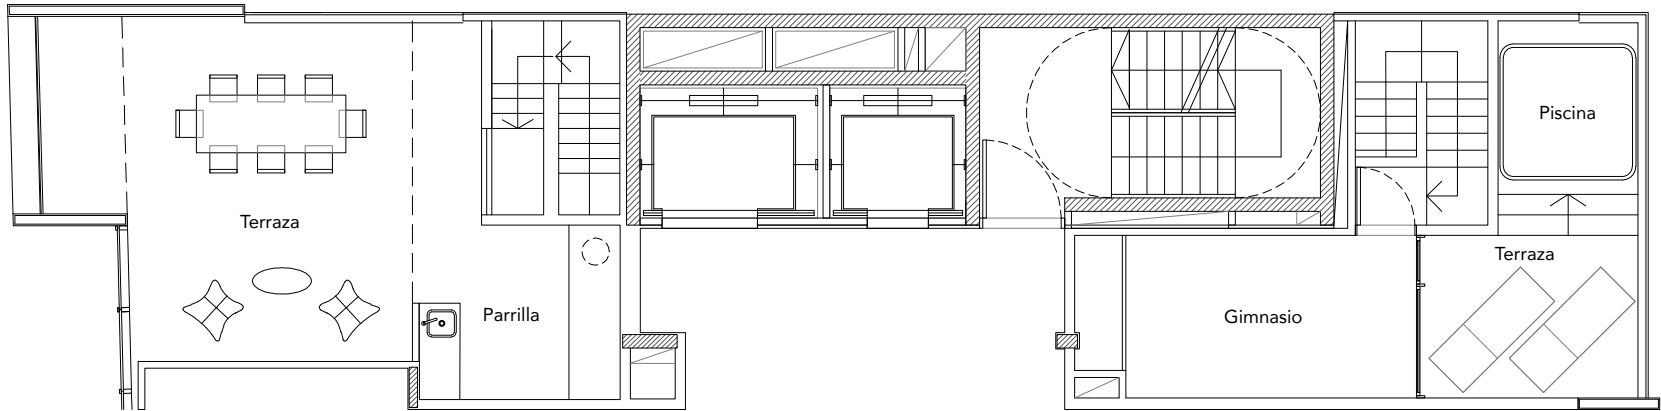


19º

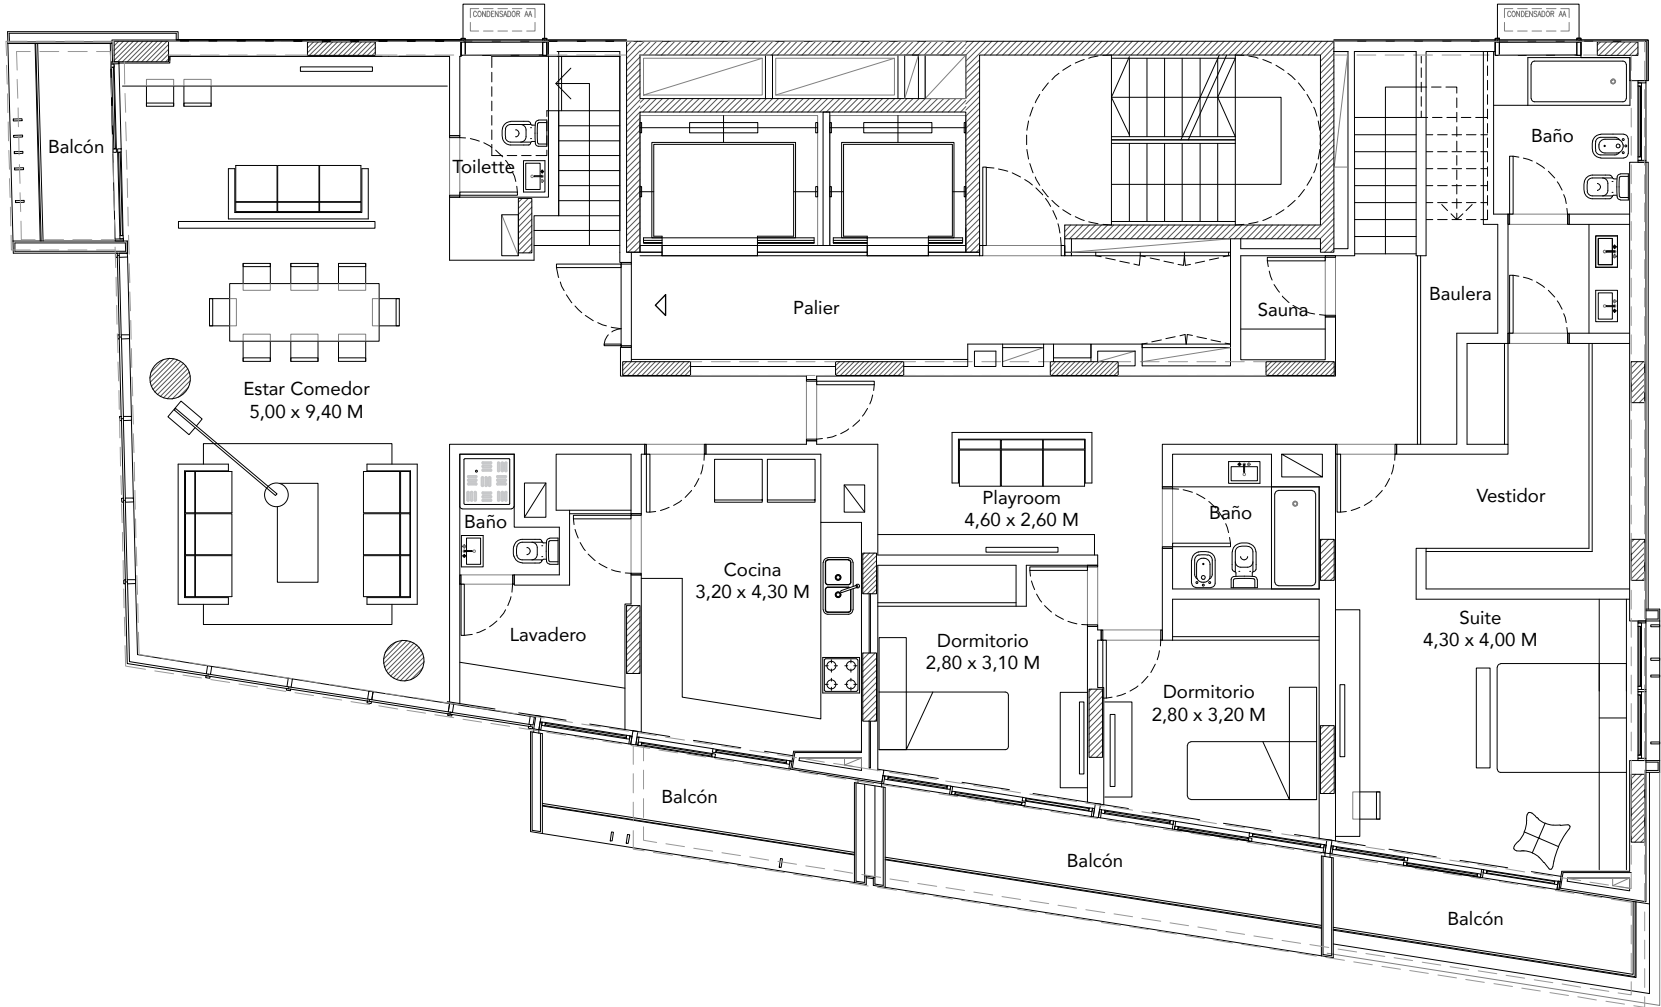

UNIDAD A  
**PISO 19º / 20º**  
3 dormitorios

**Sup Total: 322.40 m²**

- Sup Interior: 191.09 m²
- Sup Balcón: 25.98 m²
- Sup Terraza: 76.52 m²
- Amenities: 29.31 m²

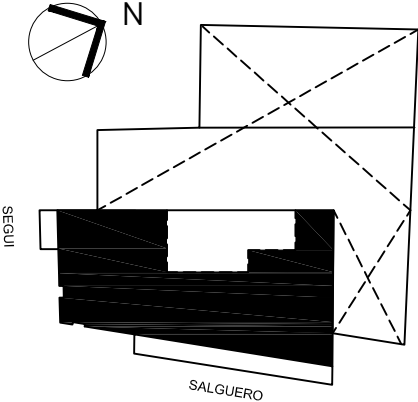

Las medidas son meramente orientativas e ilustrativas y pueden sufrir modificaciones