

PLANOS



b

UNIDAD B
PISO 3º

1 dormitorio

Sup Total: 56.54 m²

- Sup Interior: 51.40 m²
- Amenities: 5.14 m²

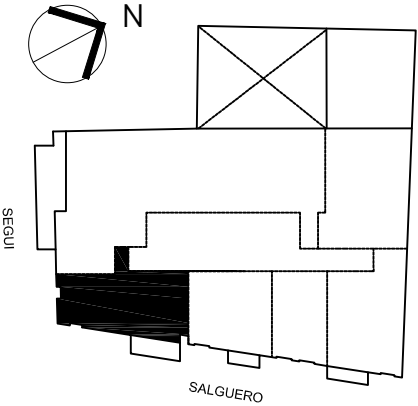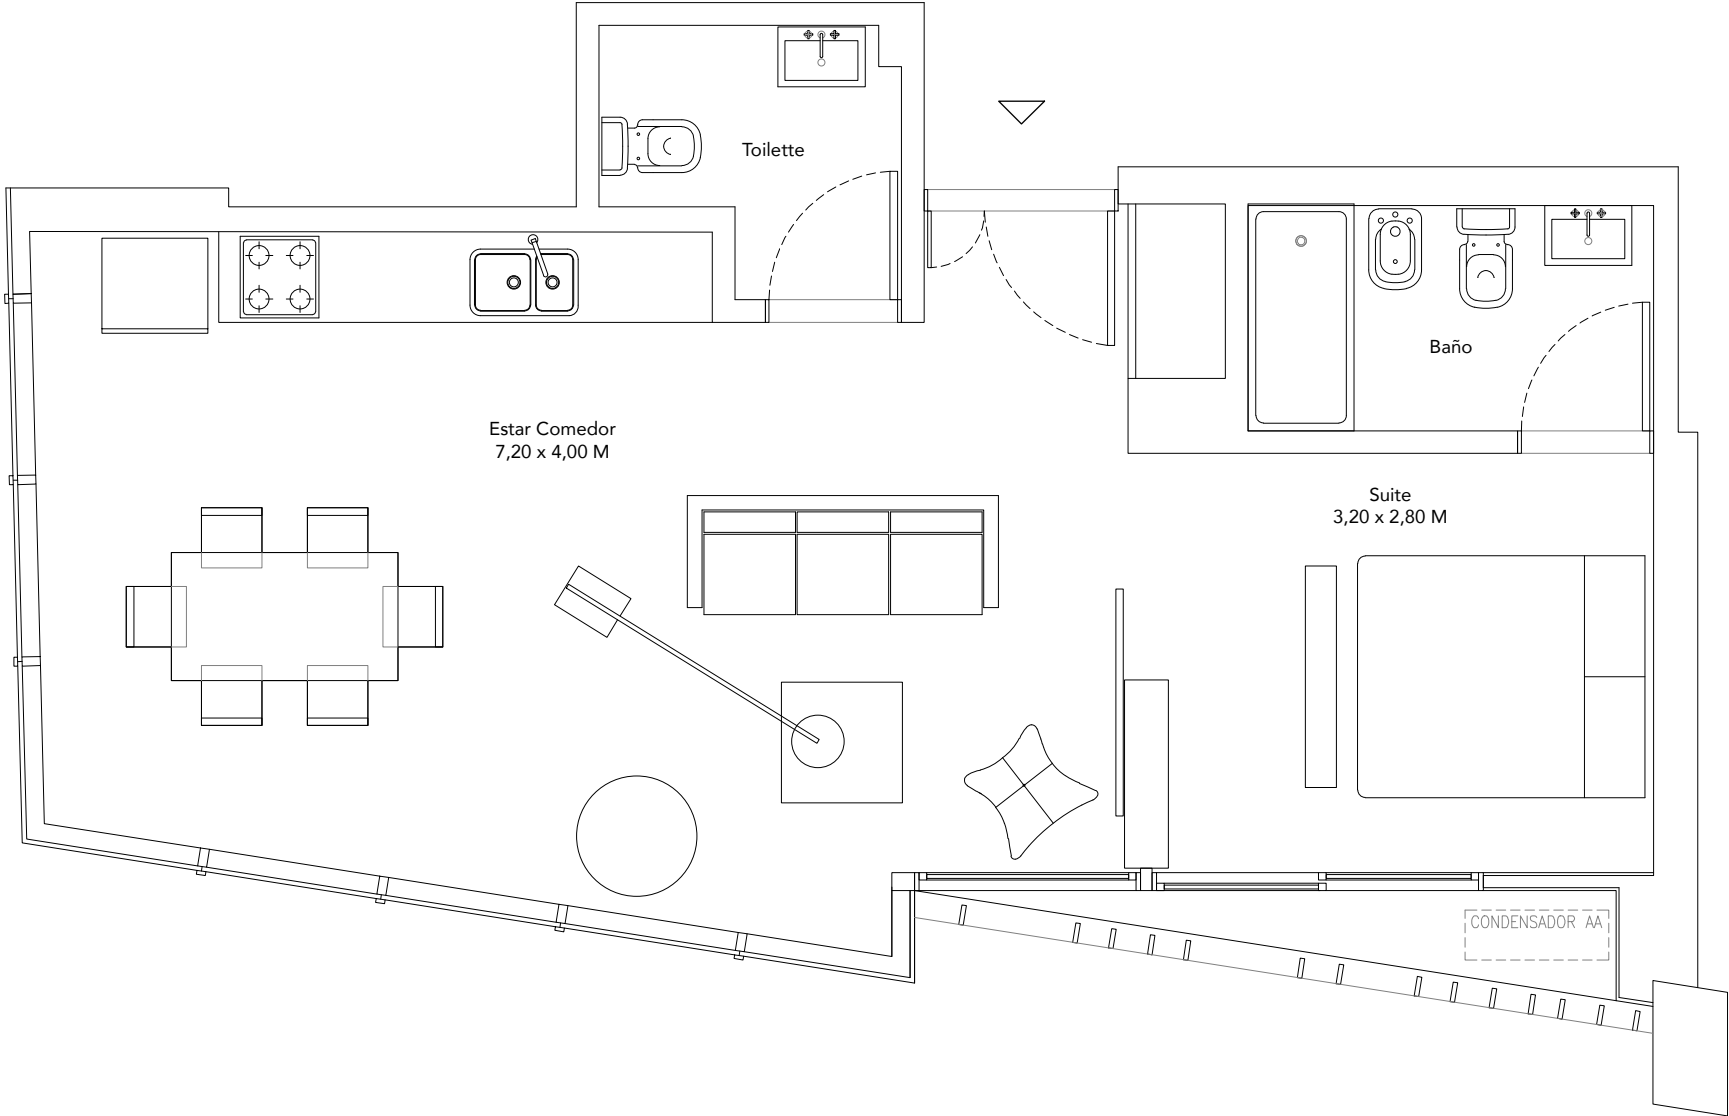

Las medidas son meramente orientativas e ilustrativas y pueden sufrir modificaciones