

PLANOS



b

UNIDAD A
PISO 4º

3 dormitorios

Sup Total: 203.68 m²

- Sup Interior: 165.75 m²
- Sup Terraza: 19.41 m²
- Amenities: 18.52 m²

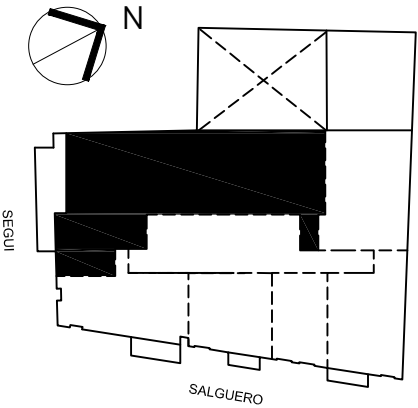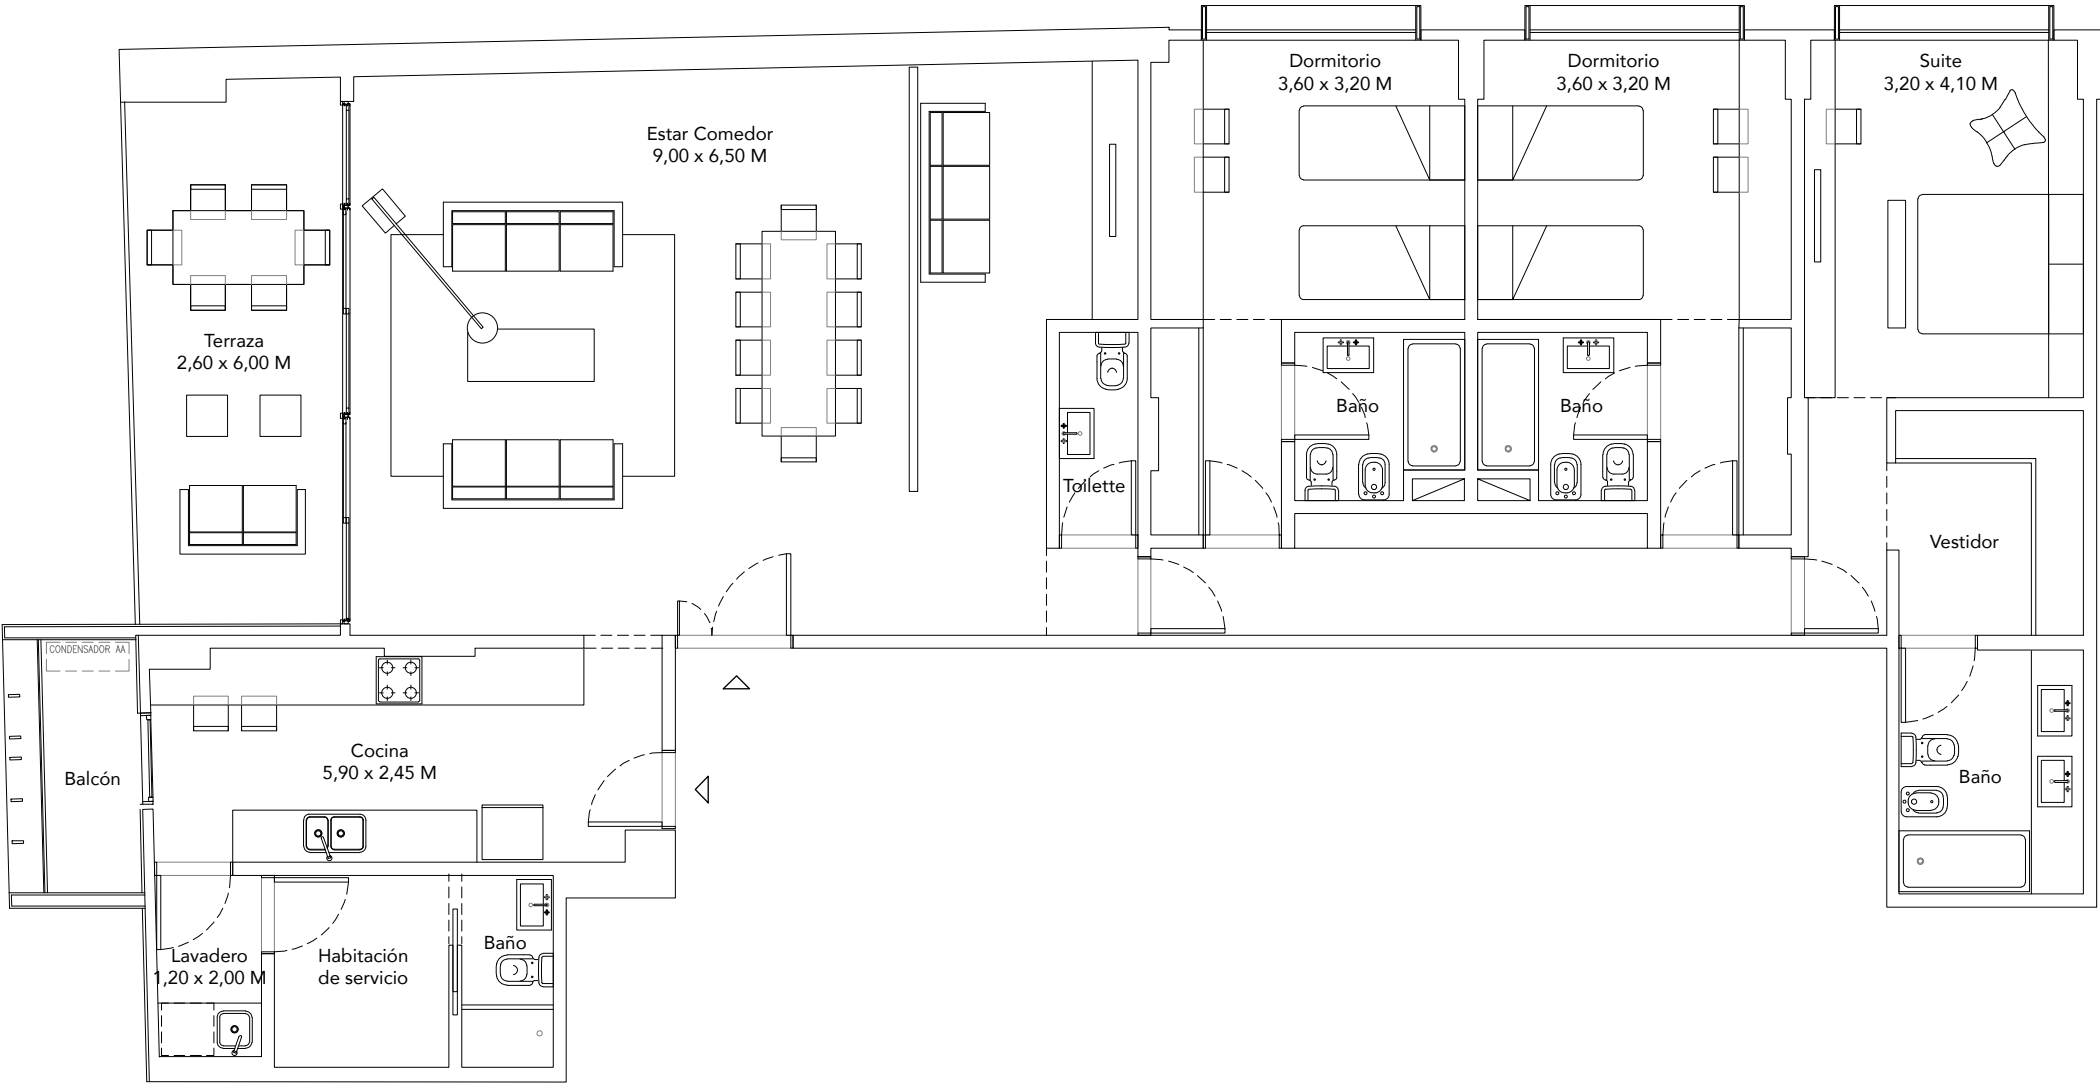

Las medidas son meramente orientativas e ilustrativas y pueden sufrir modificaciones