

PLANOS



b

UNIDAD B
PISO 7º

3 dormitorios

Sup Total: 132.55 m²

- Sup Interior: 120.50 m²
- Amenities: 12.05 m²

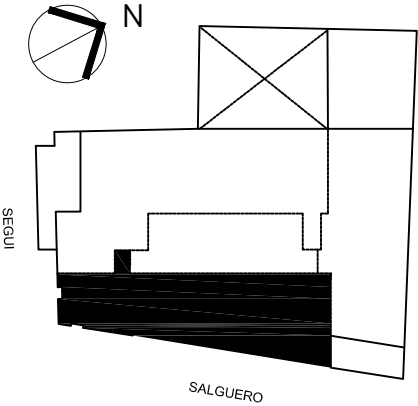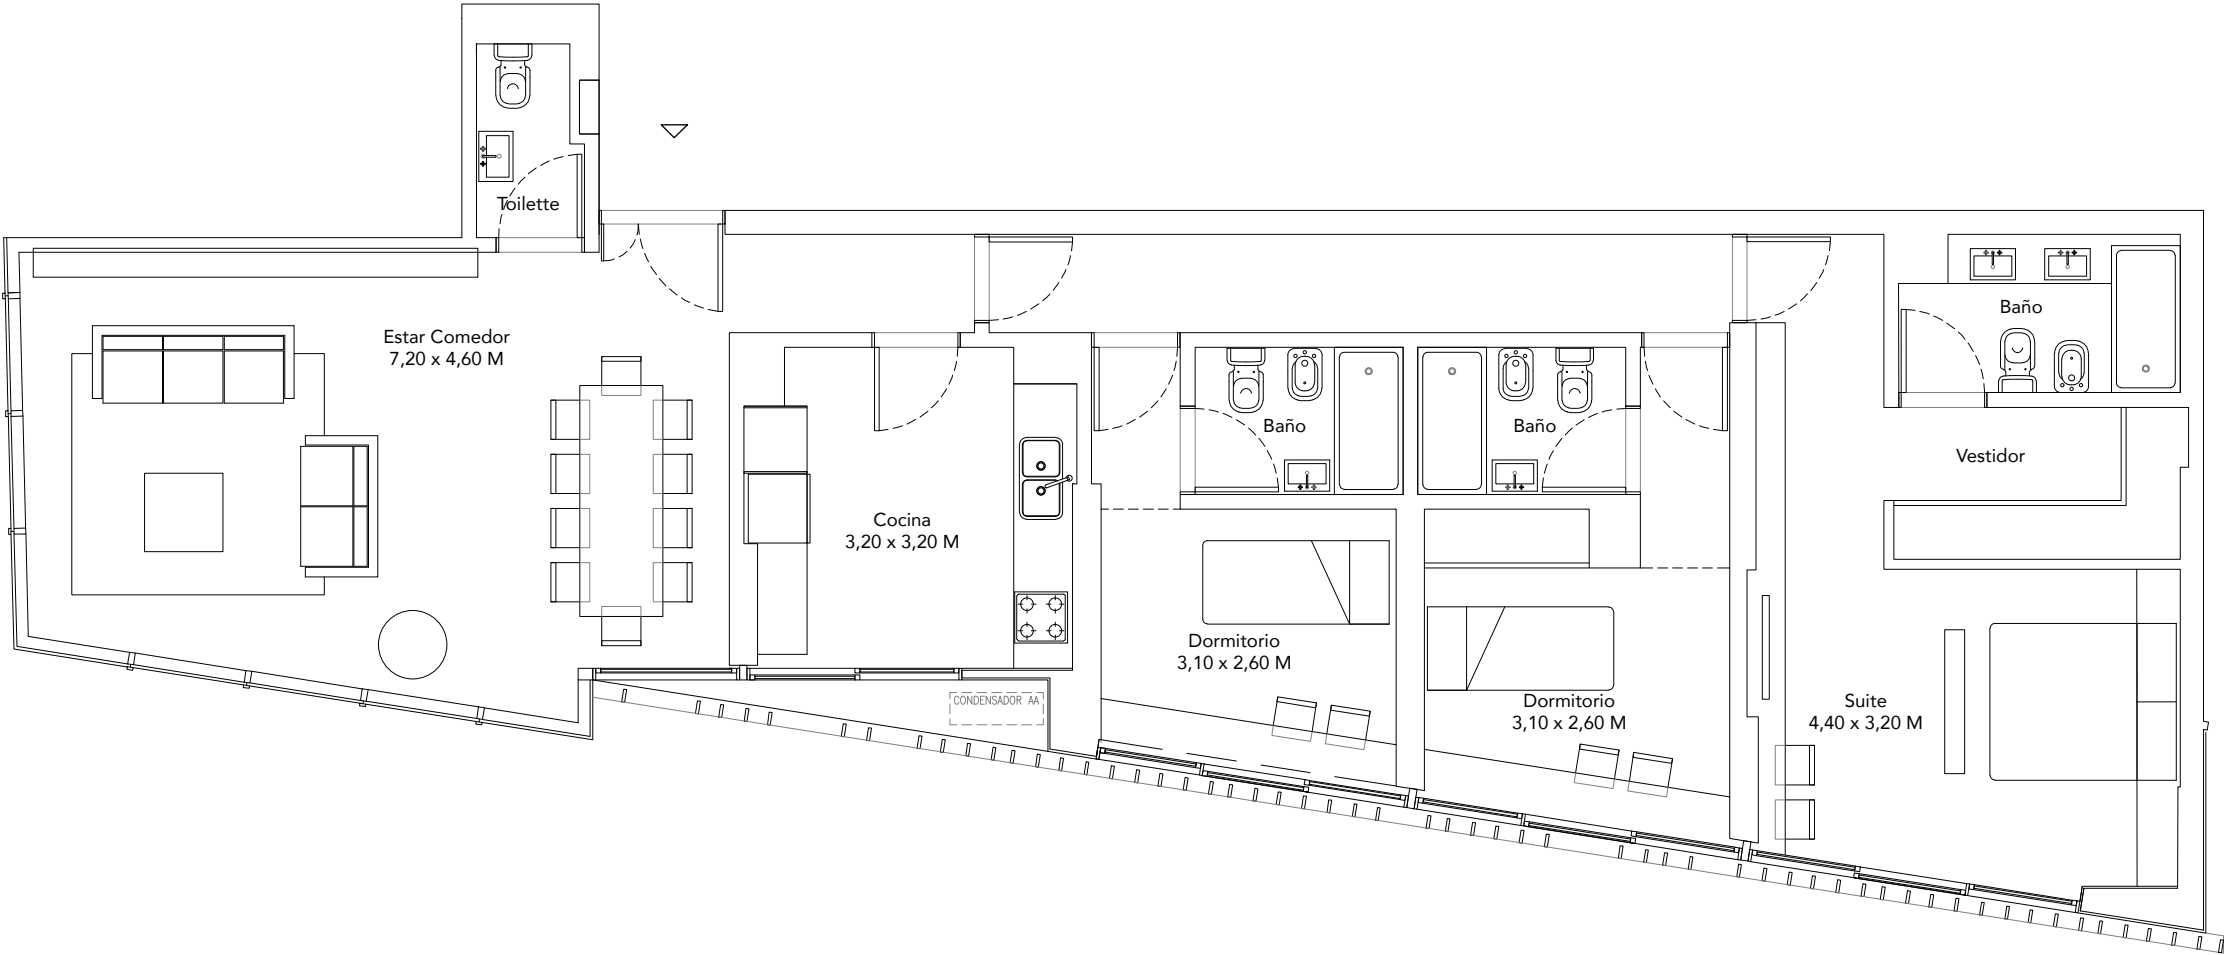

Las medidas son meramente orientativas e ilustrativas y pueden sufrir modificaciones