

PLANOS



b

UNIDAD C
PISO 7º

2 dormitorios

Sup Total: 135.79 m²

- Sup Interior: 111.43 m²
- Sup Terraza: 12.34 m²
- Amenities: 12.34 m²

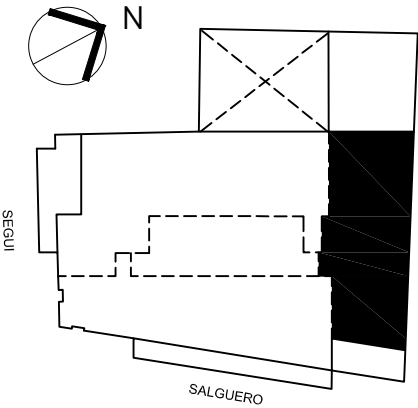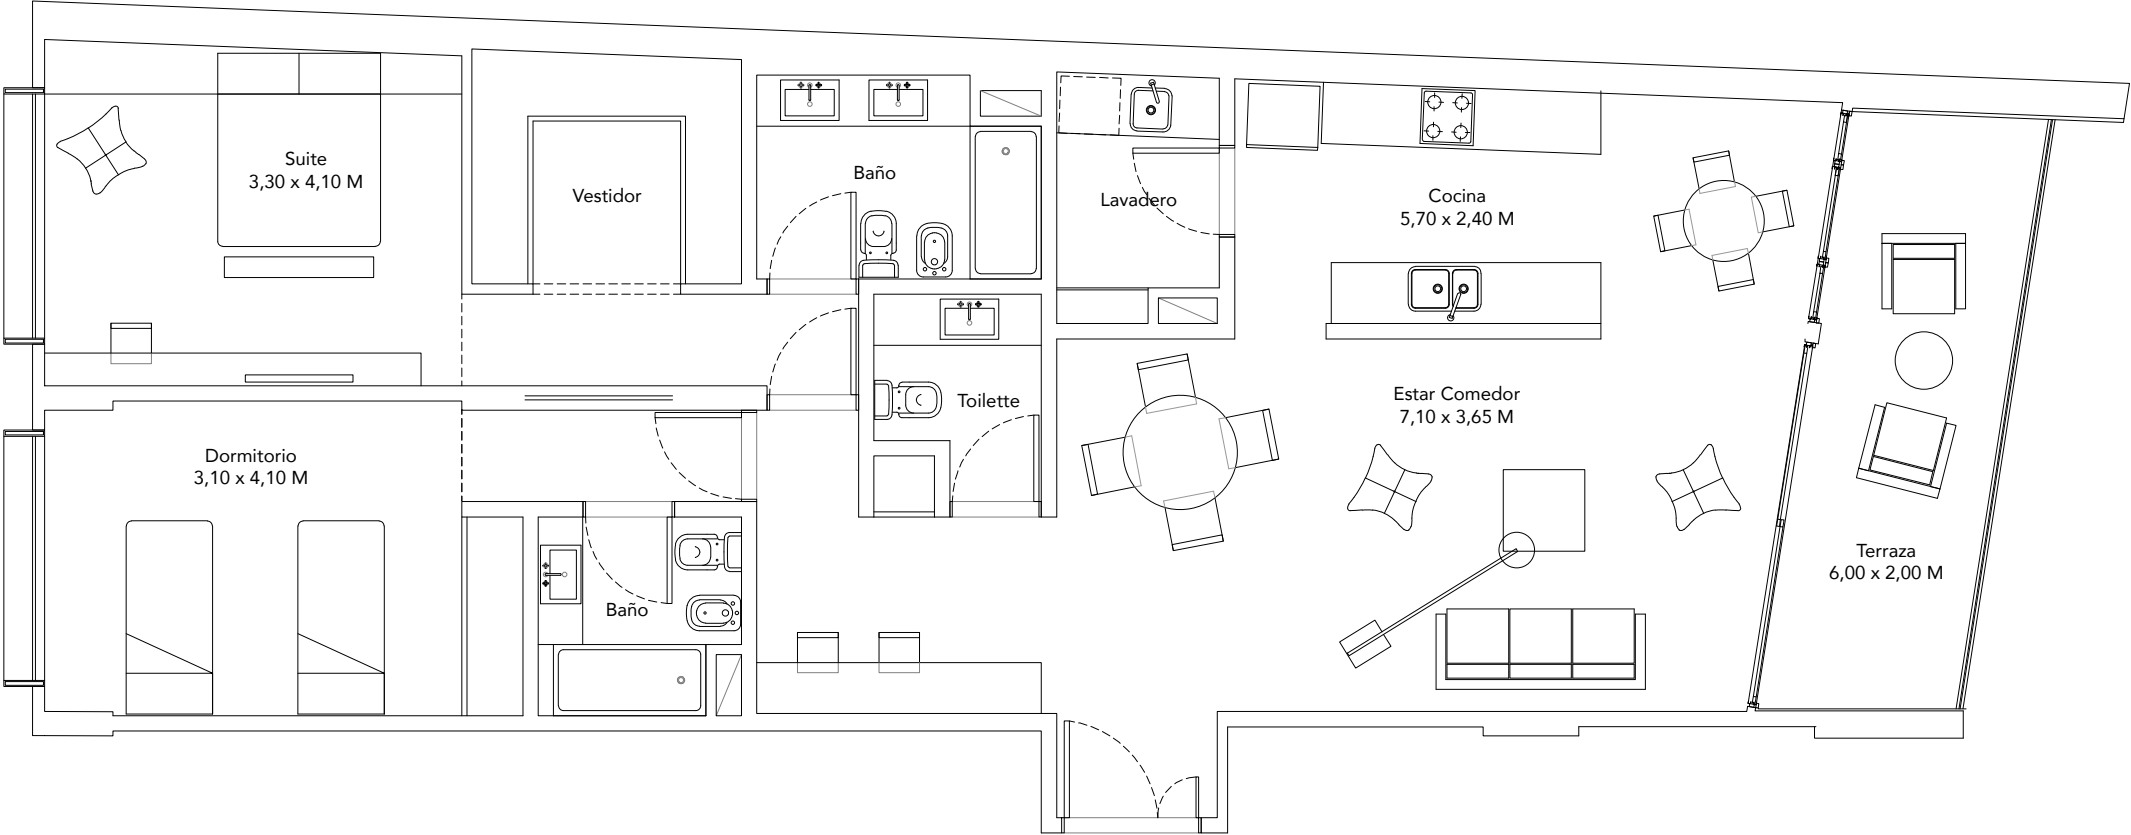

Las medidas son meramente orientativas e ilustrativas y pueden sufrir modificaciones