



PLANOS

b

UNIDAD C
PISO 8º
2 dormitorios

Sup Total: 139.62 m²

- Sup Interior: 111.43 m²
- Sup Terraza: 15.50 m²
- Amenities: 12.69 m²

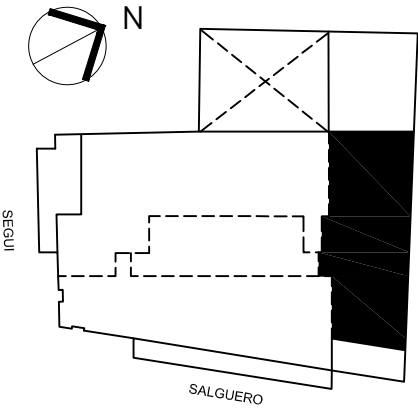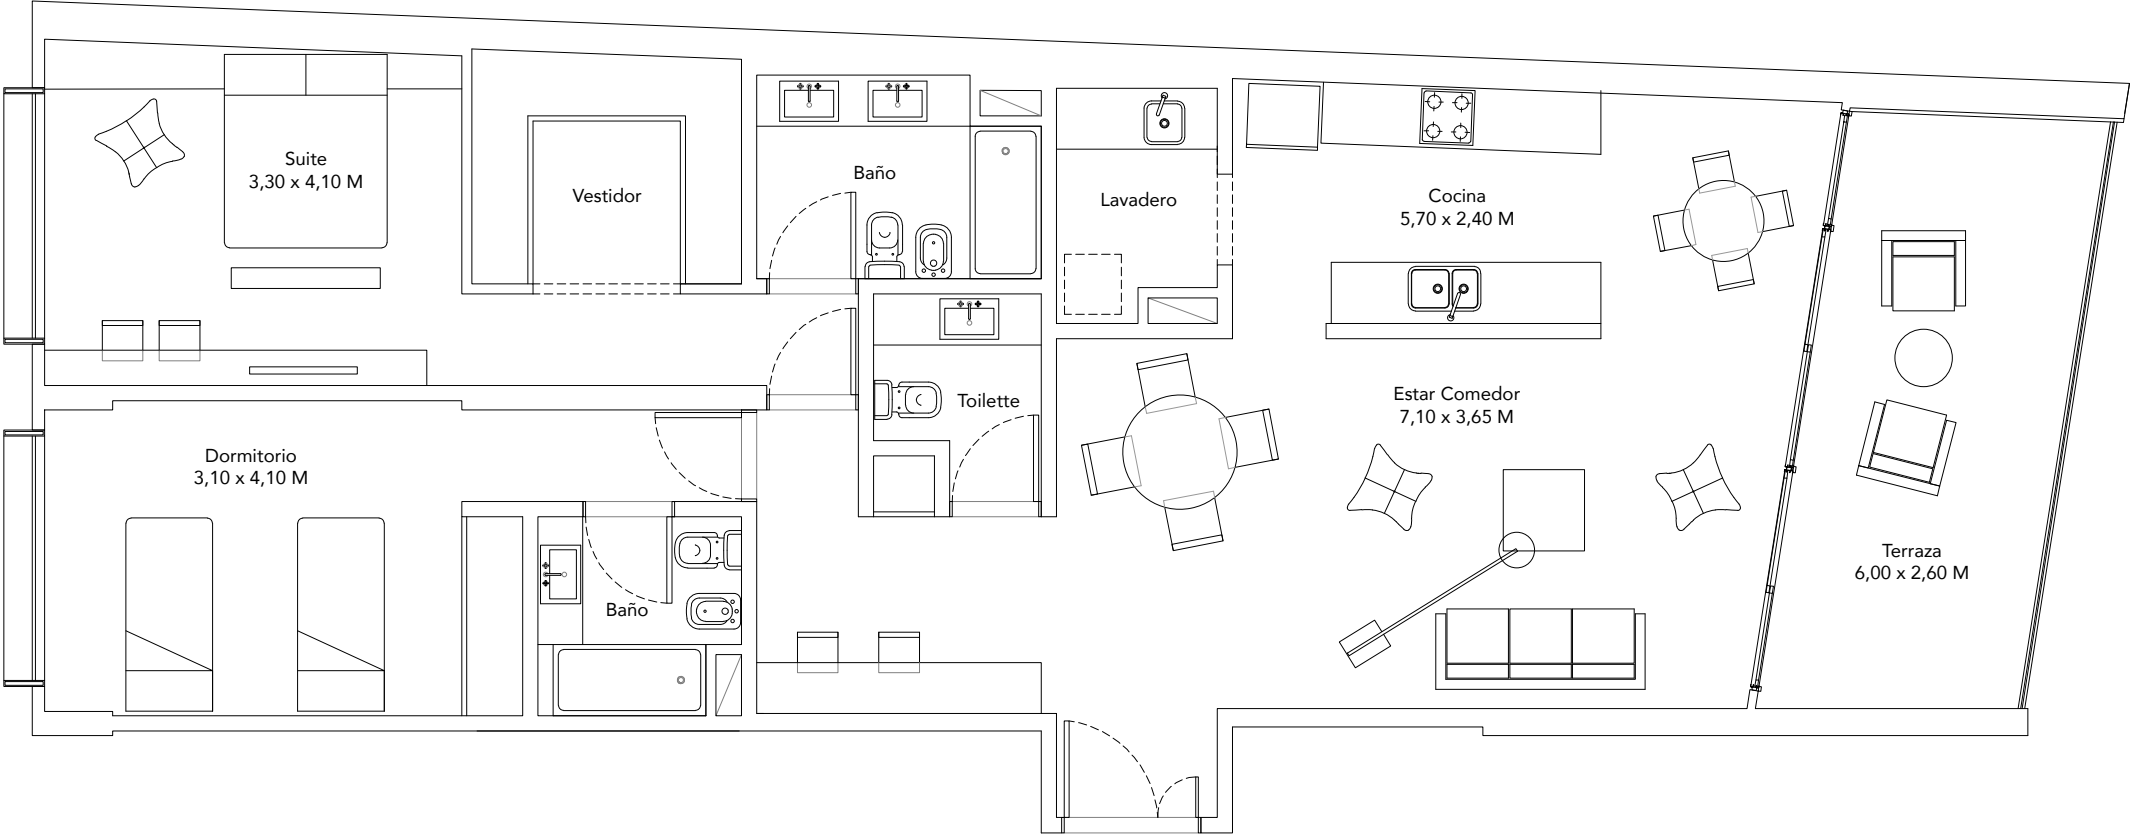

Las medidas son meramente orientativas e ilustrativas y pueden sufrir modificaciones