

PLANOS



b

UNIDAD C
PISO 9º

2 dormitorios

Sup Total: 129.12 m²

- Sup Interior: 107.98 m²
- Sup Terraza: 9.41 m²
- Amenities: 11.73 m²

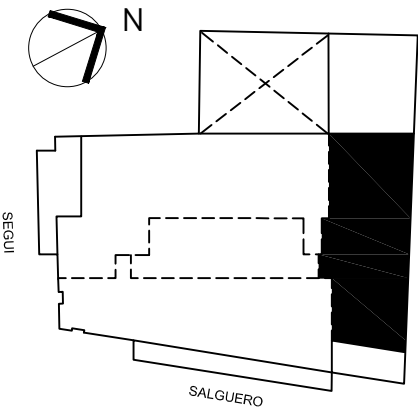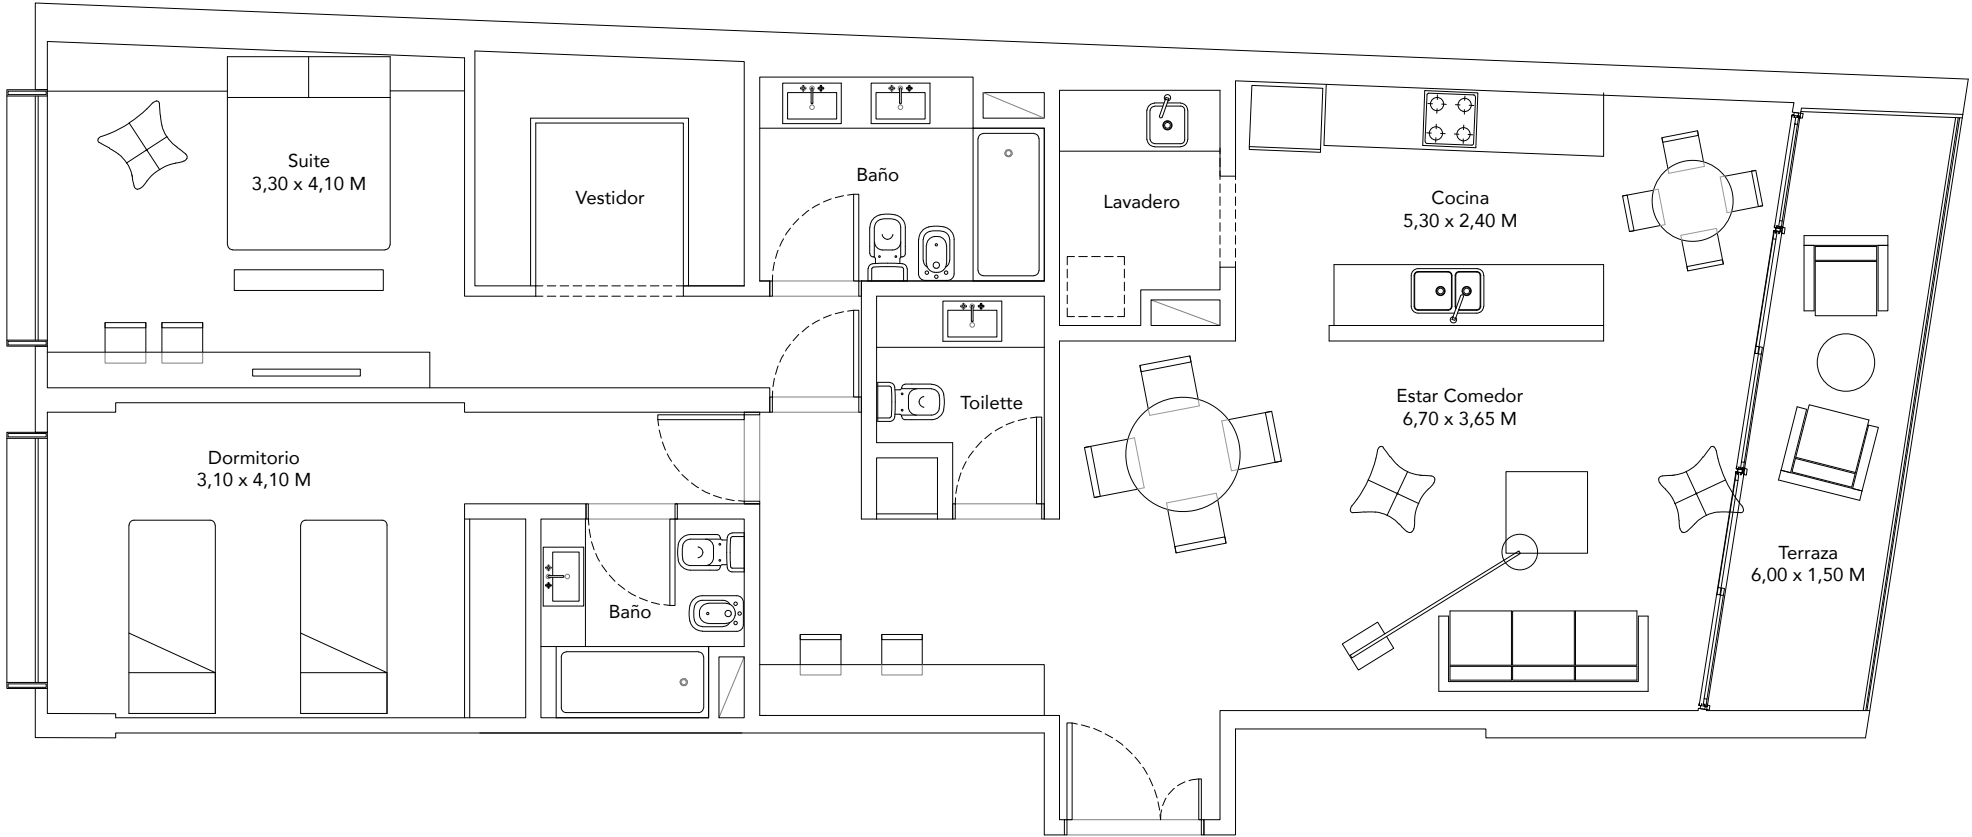

Las medidas son meramente orientativas e ilustrativas y pueden sufrir modificaciones